



## VIA XXV APRILE

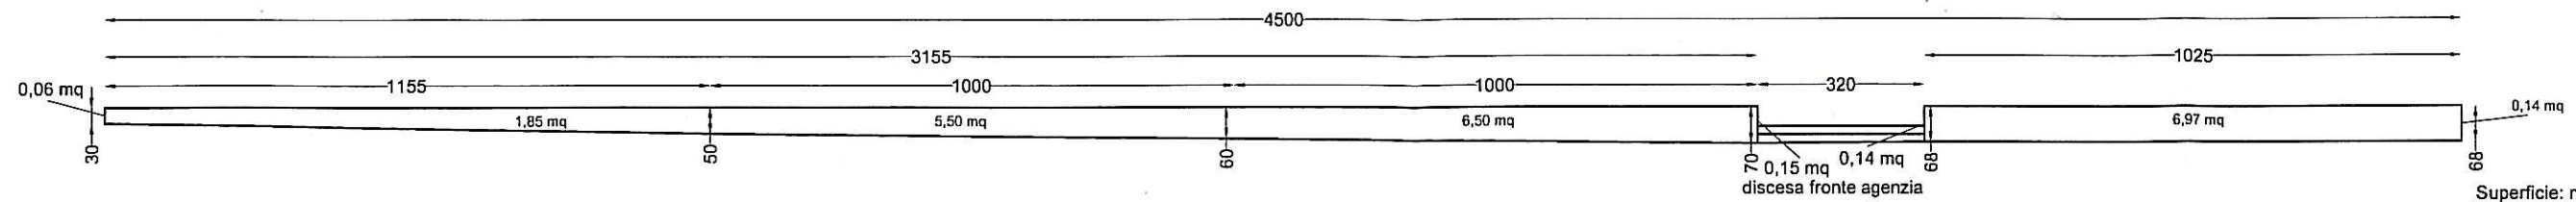

Dettaglio superfici  
 $0,06 + 1,85 + 5,50 + 6,50$   
 $+ 0,15 + 0,14 + 6,97 +$   
 $0,14 = \text{mq } 21,31$

Superficie: mq 21,31  
 Copertina:  $(31,55 + 10,25) \times 0,25 =$   
 $41,80 \times 0,25 = \text{mq } 10,45$


## PIAZZA LIBERTA'

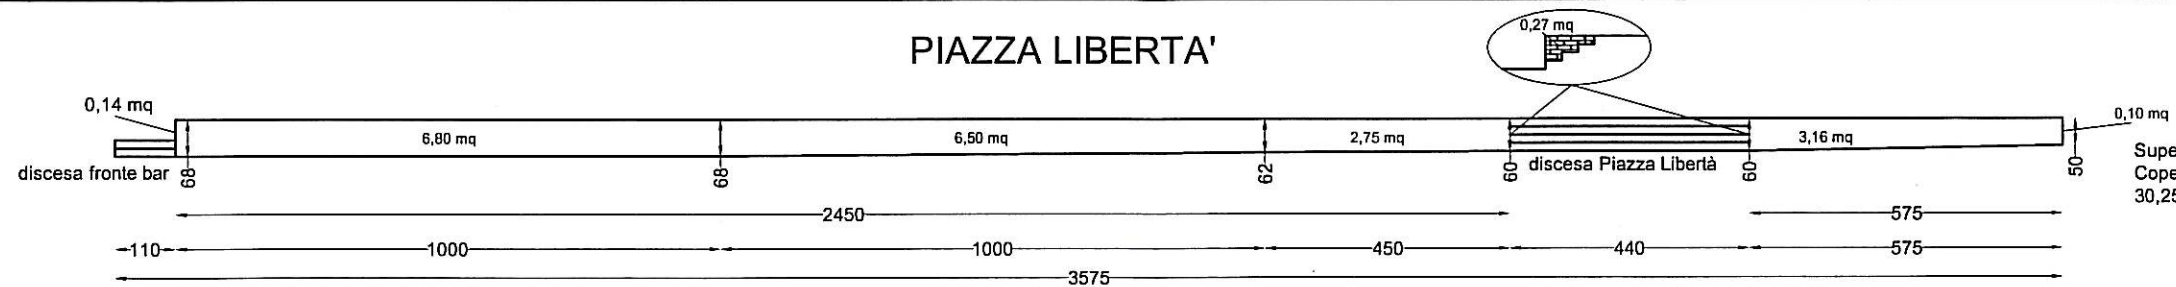

Dettaglio superfici  
 $6,80 + 6,50 + 2,75 + 3,16$   
 $+ 0,14 + 0,27 + 0,27 +$   
 $0,10 = \text{mq } 19,99$

Superficie: mq 19,99  
 Copertina:  $(24,50 + 5,75) \times 0,25 =$   
 $30,25 \times 0,25 = \text{mq } 7,56$

## GIARDINI PIAZZA LIBERTA'

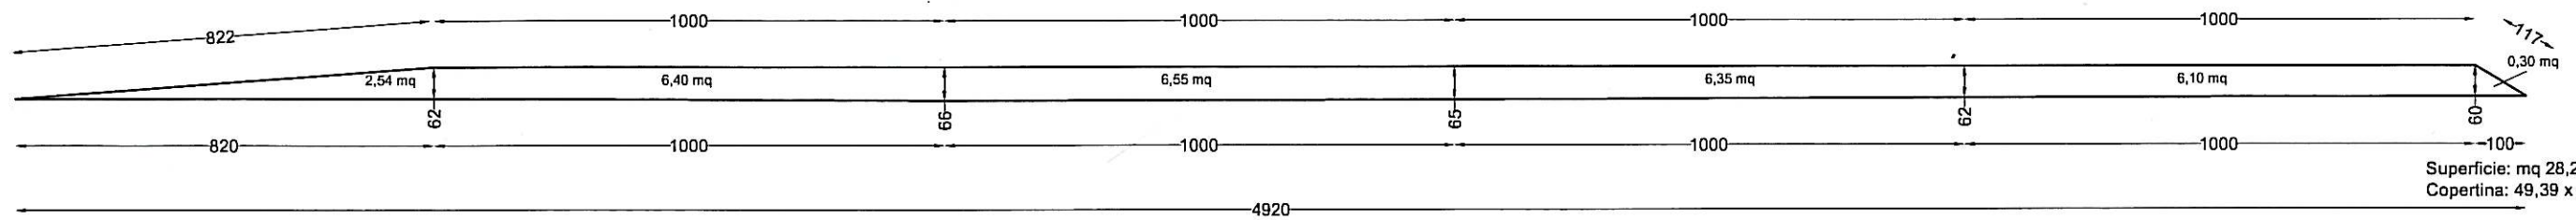

Dettaglio superfici  
 $2,54 + 6,40 + 6,55 + 6,35$   
 $+ 6,10 + 0,30 = \text{mq } 28,24$

Superficie: mq 28,24  
 Copertina:  $49,39 \times 0,25 = \text{mq } 12,35$

## COMUNE DI MONASTEROLO DI SAVIGLIANO Provincia di Cuneo



RILIEVI MURETTI IN CEMENTO ARMATO IN VIA XXV APRILE E PIAZZA LIBERTA'  
 DA RIVESTIRE

<b>RIEPILOGO</b>	
Ripristino rottura varie e preparazione muretto a corpo	€ 700,00
Rivestimento in pietra quarzite beige	
Superficie: mq 69,54 x € 56,00/mq =	€ 3.894,24 fornitura
Superficie: mq 69,54 x € 38,00/mq =	€ 2.642,52 posa
<b>Coprimuretto Luserna fiammata extra + costa fiammata bisellata dritta</b>	
Sviluppo: $41,80 + 30,25 + 49,39 = \text{m } 121,44$	
Sviluppo m 121,44 x € 9,50/m =	€ 1.153,68 bisellatura
Sviluppo m 2,00 x € 9,50/m =	€ 19,00 bisellatura testalini
Sviluppo m 49,39 x € 9,50/m =	€ 469,21 doppia bisellatura giardini
Superficie coprimuretto: m 121,44 x m 0,25 = mq 30,36	
Superficie mq 30,36 x € 110,00/mq =	€ 3.339,60 fornitura
Sviluppo m 121,44 x € 20,00/m =	€ 2.428,80 posa
<b>TOTALE FORNITURA E POSA: € 14.647,05 + IVA =</b>	<b>€ 17.576,46</b>