


INGRANDIMENTO PLANIMETRICO

A) Allegato alla deliberazione di

GIUNTA COMUNALE N. 84 del 25 OTT. 2012.

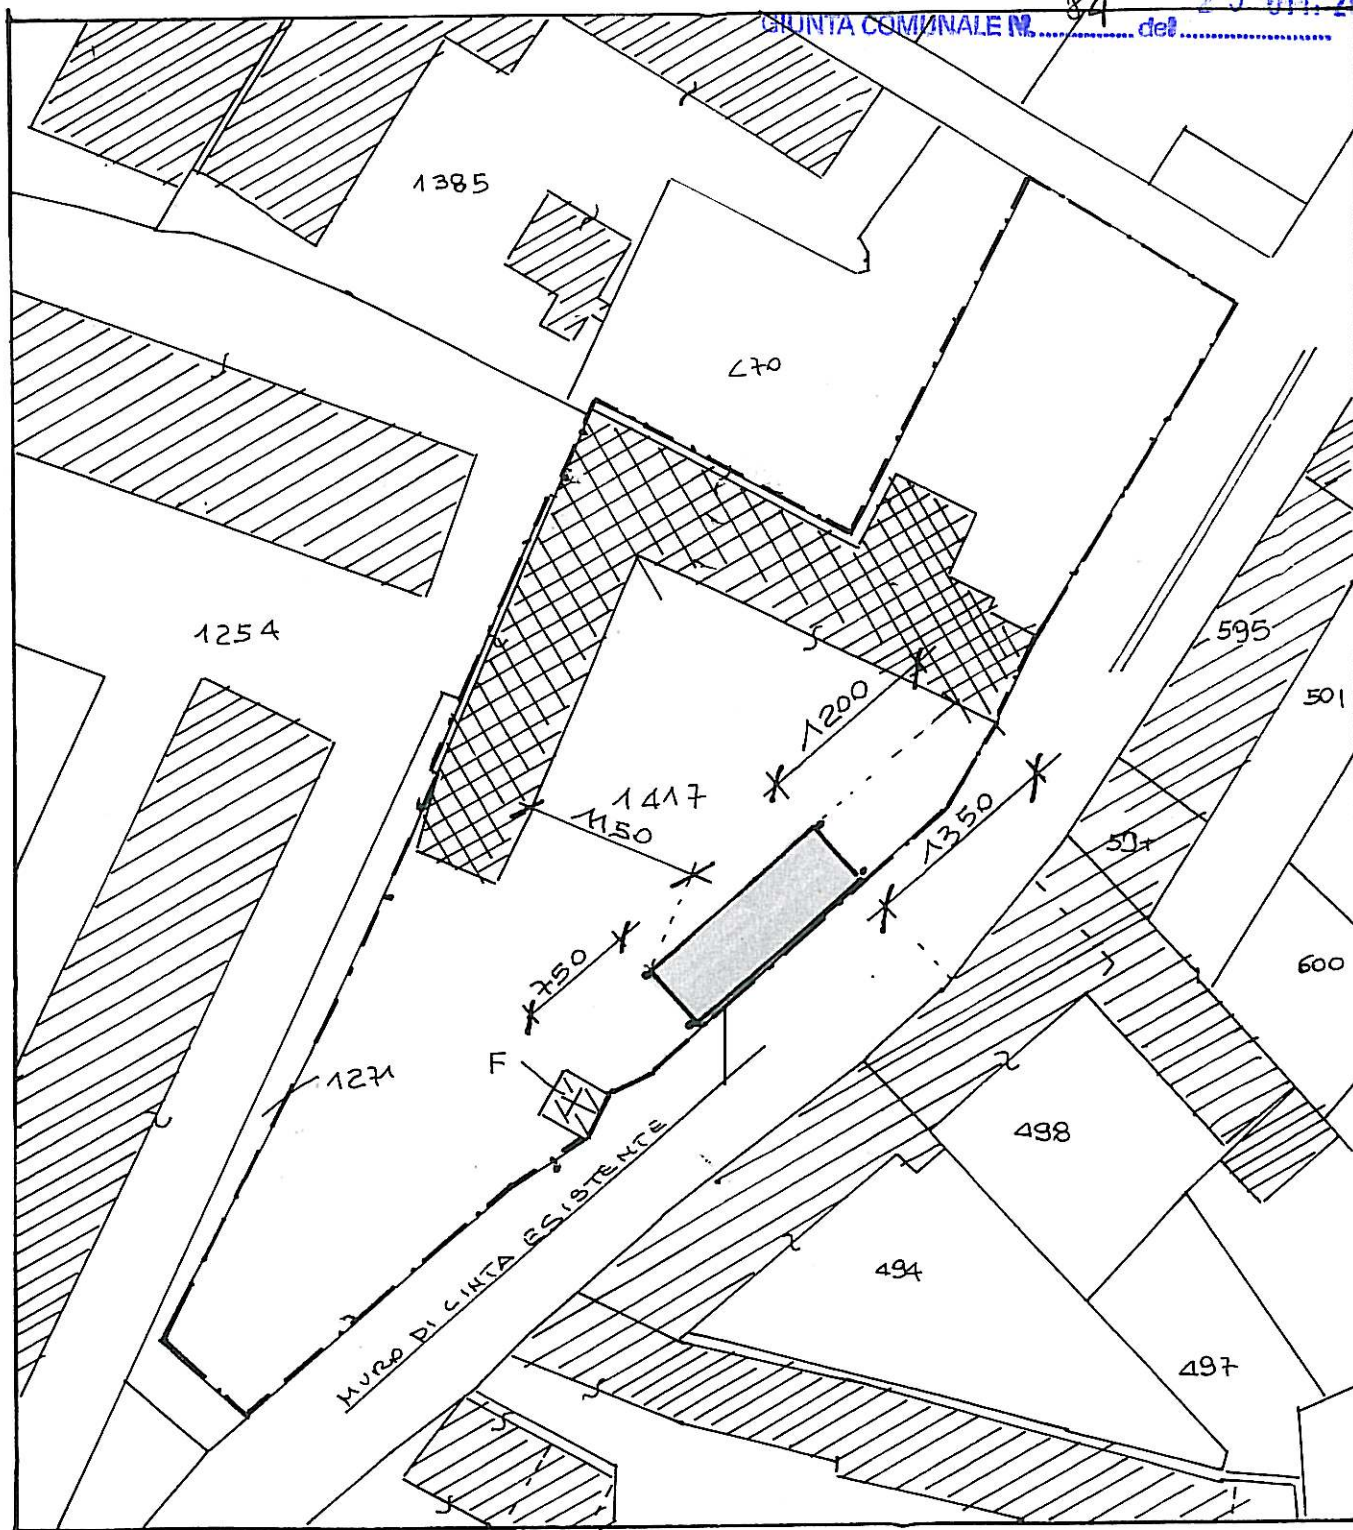

SIMBOLO	DESCRIZIONE
	AUTORIHESSE-PORTICATO IN PROGETTO
	PLUVIALI PER L'OGGALTIAMENTO ACQUA METEORICA SUL LOTTO
	PROPRIETA' DEL RICHIEDENTE
	FABBRICATO DI CIVILE ABITAZIONE DEL RICHIEDENTE

SCALA 1:500