


Legenda

- Fase III
- I
 - II
 - III
 - IV
 - V
 - VI

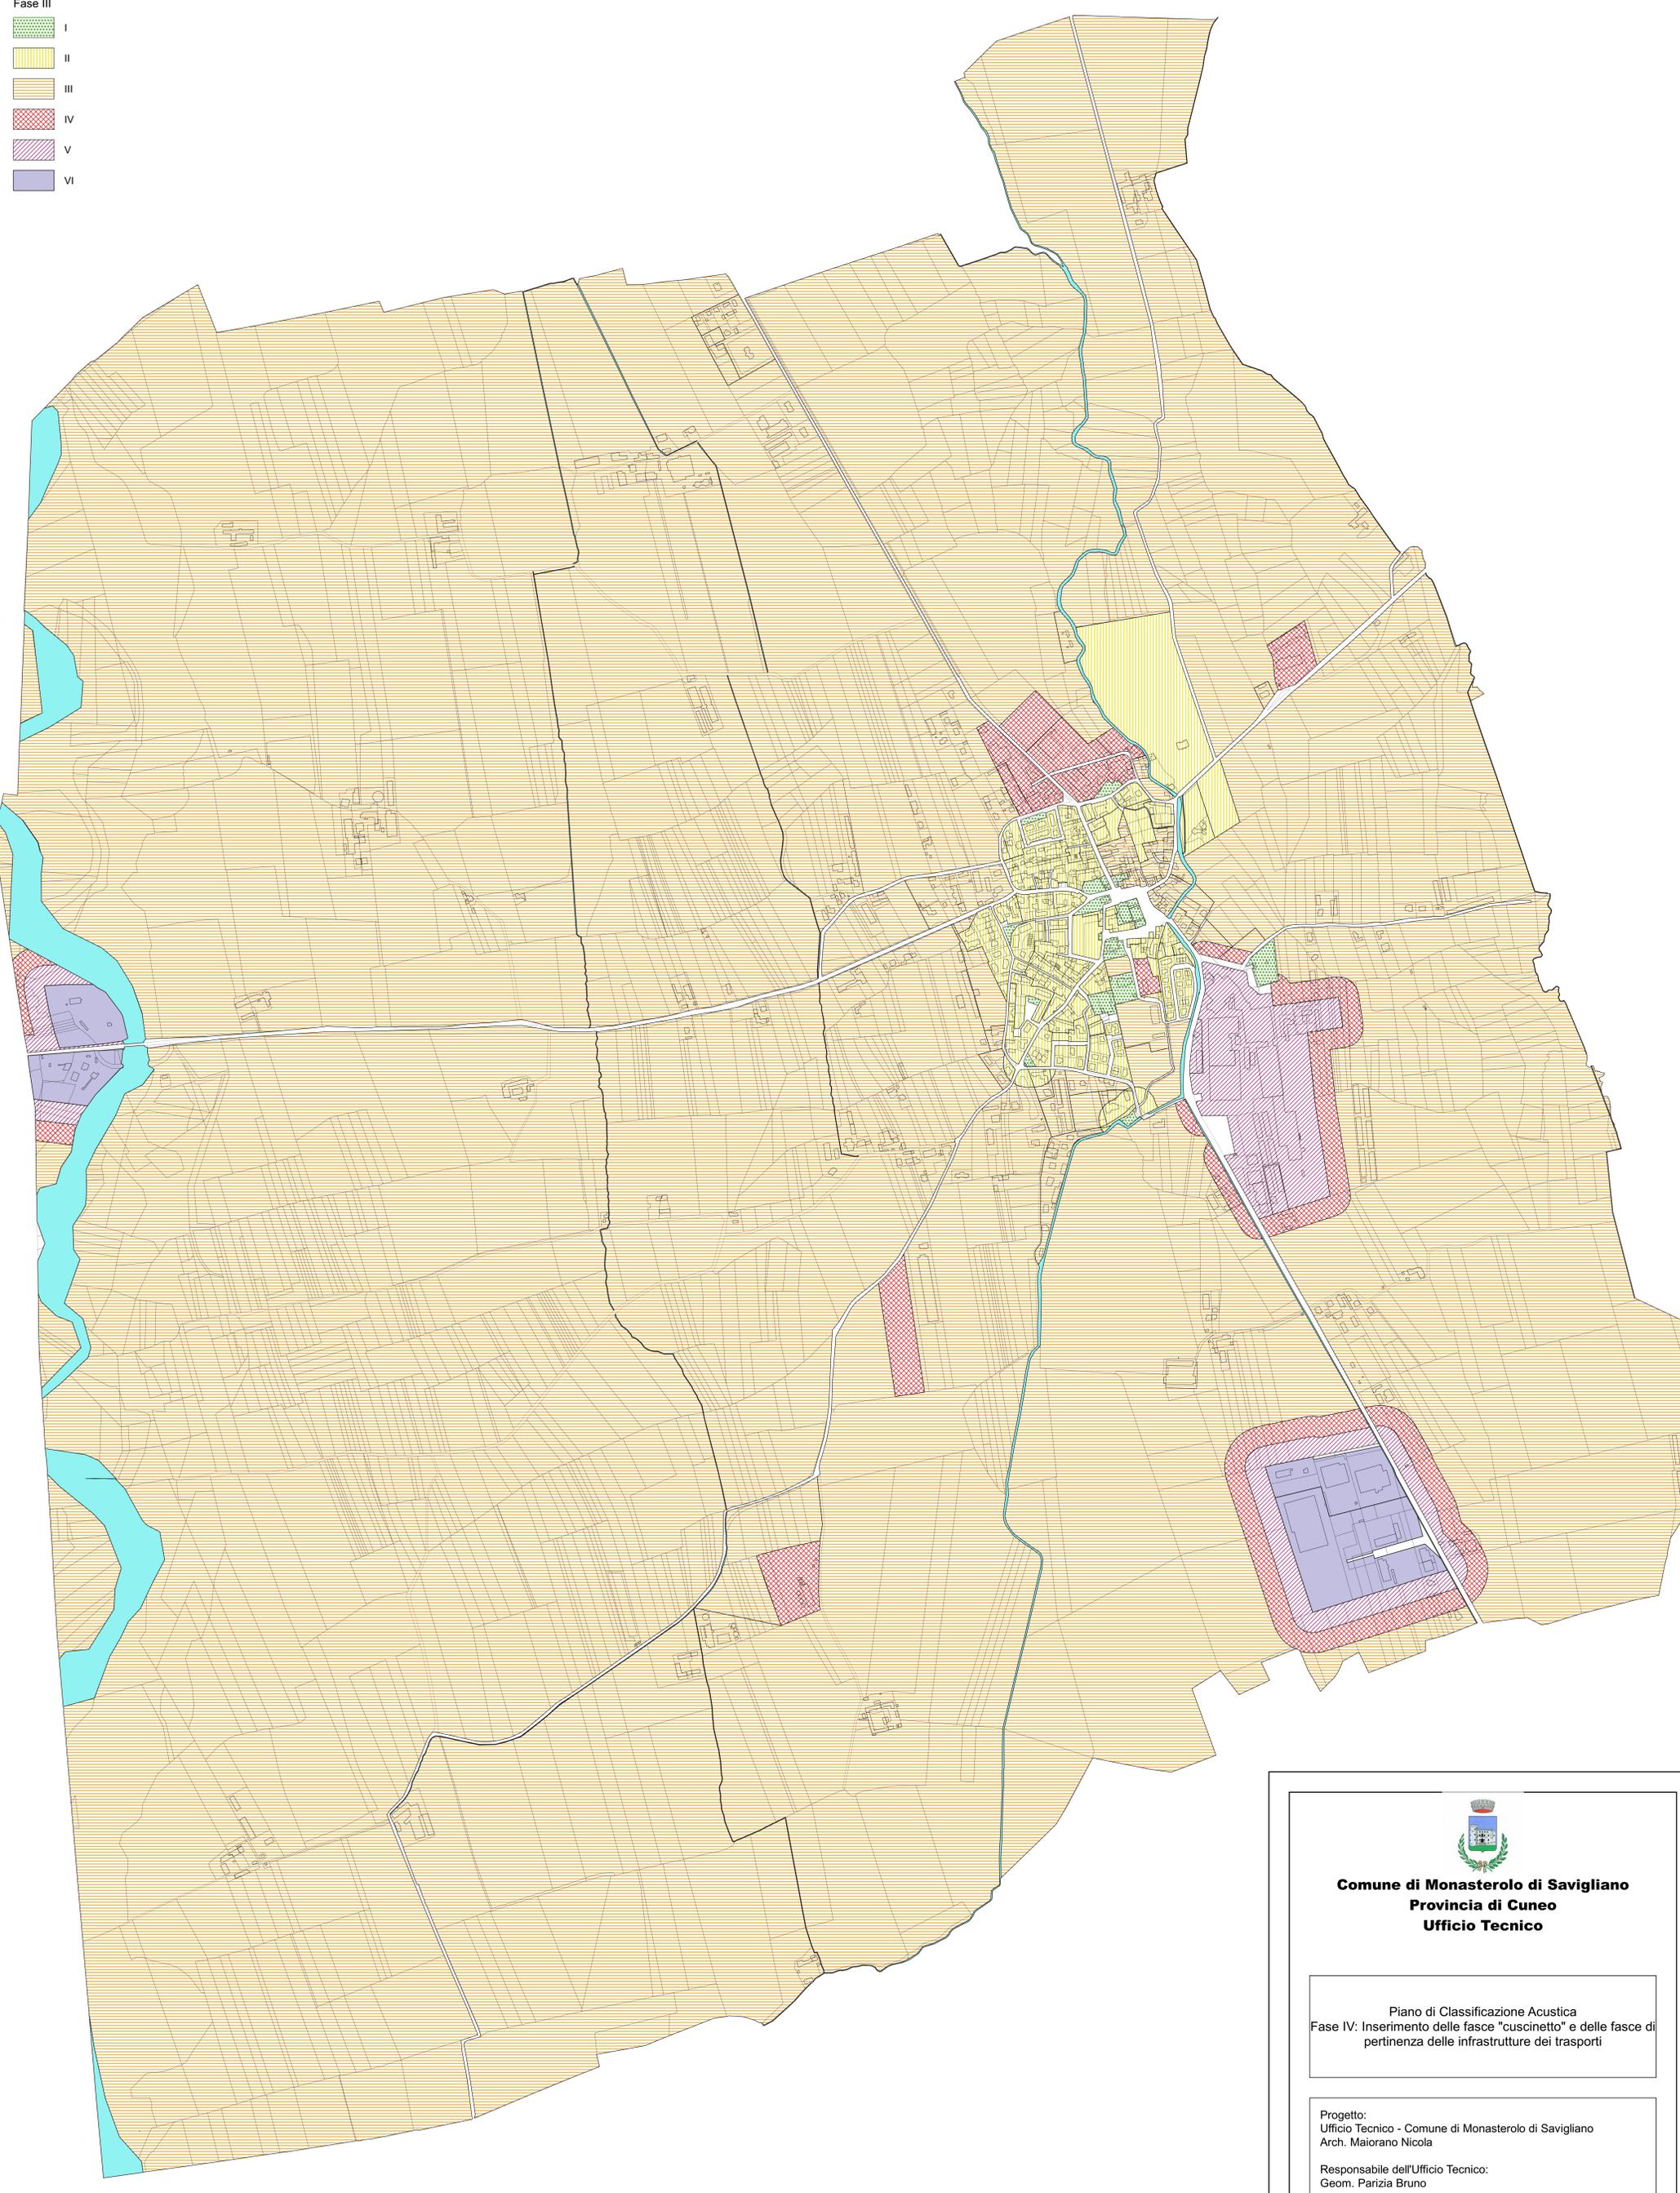

Comune di Monasterolo di Savigliano
Provincia di Cuneo
Ufficio Tecnico

Piano di Classificazione Acustica
Fase IV: Inserimento delle fasce "cuscinetto" e delle fasce di
pertinenza delle infrastrutture dei trasporti

Progetto:
Ufficio Tecnico - Comune di Monasterolo di Savigliano
Arch. Maiorano Nicola

Responsabile dell'Ufficio Tecnico:
Geom. Parizia Bruno

Tavola n. 3
Scala: 1:5.000

Proposta di PCA adottata con Delibera di Consiglio Comunale n. del

0 100 200 300 400 500 m

