

N.B. RIPRESE FOTOGRAFICHE EFFETTUATE
CON PIATTAFORMA AEREA



FOTO 1



FOTO 2



FOTO 3




FOTO 4



FOTO 5

PLANIMETRIA PIANO COPERTURA

SCALA 1:100

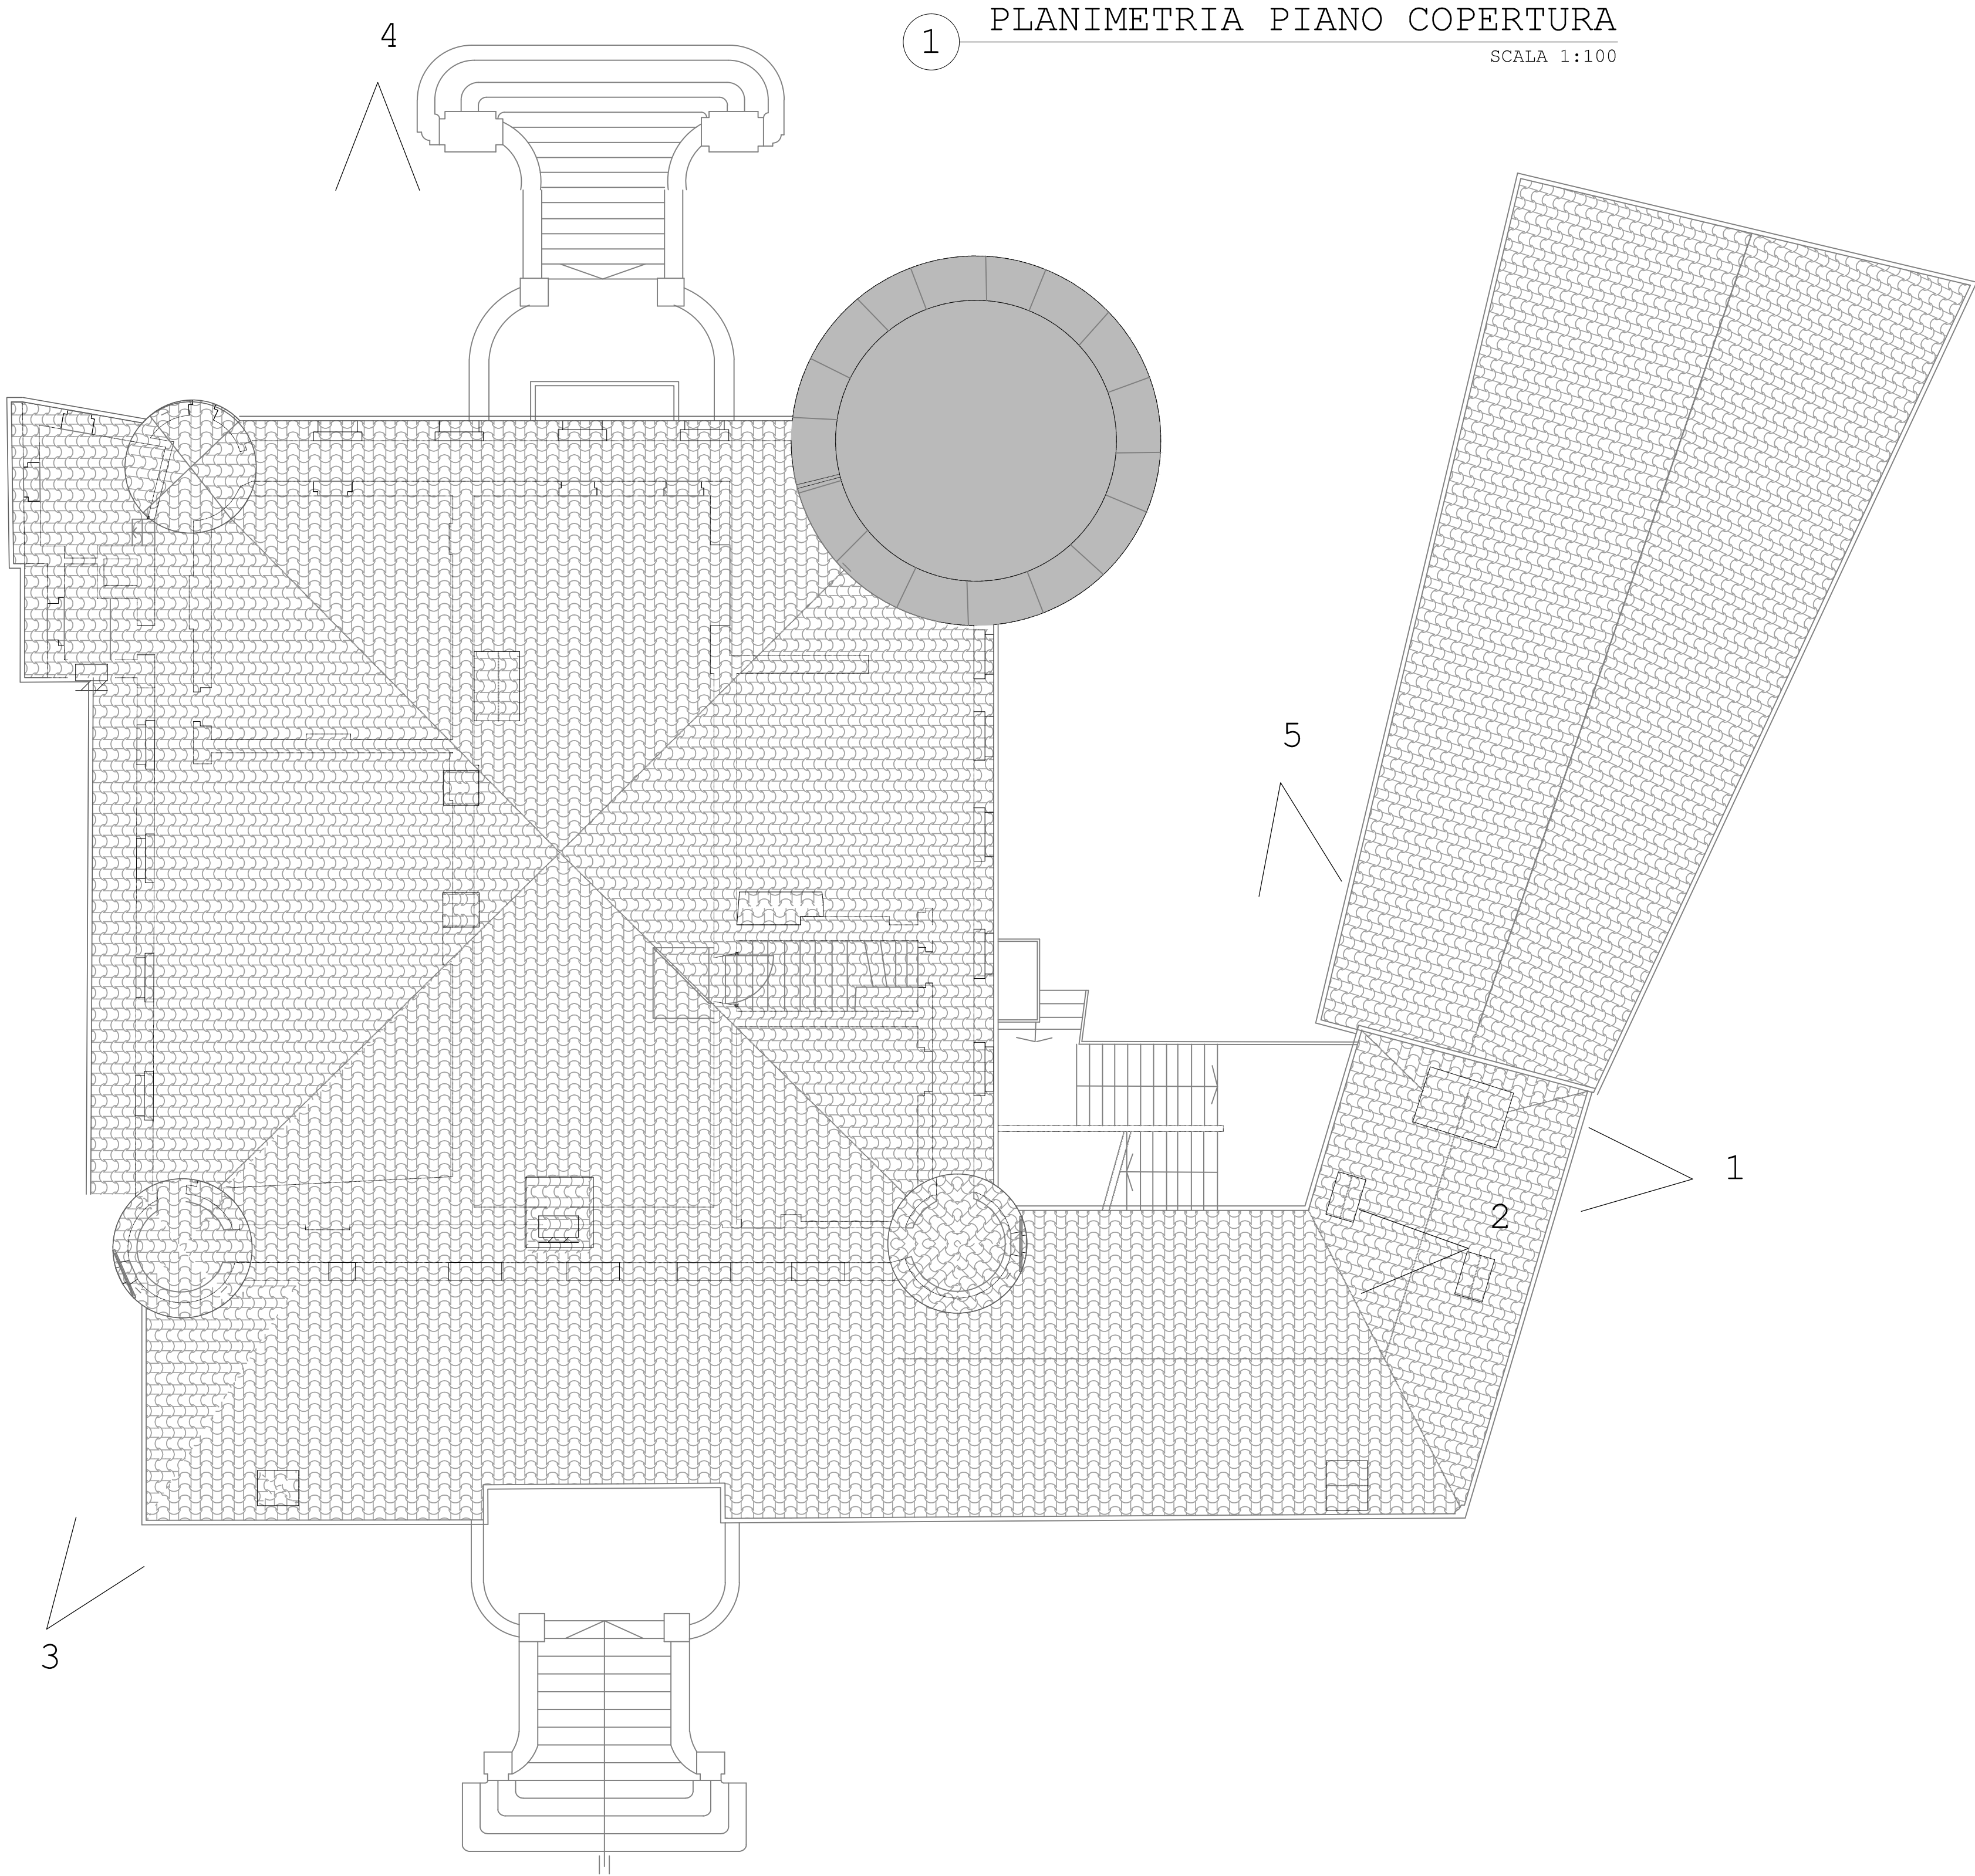

H
I
G
F
E
D
C
B
A



H
I
G
F
E
D
C
B
A

0		EMISSIONE		15 06 05		DOC.FOTOGRAFICA PIANO COPERTURA		ART 27.C		
REV.	DESCRIZIONE		DATA		TITOLO		PROGR.			
BSC	RED	DAV	CHK	RIC	APP	ALF	ART 27.C 150605 DOC FOTO PC.DWG		ARG	1F
REGIONE PIEMONTE COMUNE DI MONASTEROLO DI SAVIGLIANO 5, PIAZZA CASTELLO ADEGUAMENTI FUNZIONALI DI ALCUNI AMBIENTI DEL CASTELLO DI MONASTEROLO DI SAVIGLIANO - SEDE MUNICIPALE 2° LOTTO - RISANAMENTI CONSERVATIVI, CONSOLIDAMENTI STRUTTURALI DELLA COPERTURA E PORZIONI SOLAI.										
ANSALDI		ALESSANDRO ANSALDI ANSALDI - STUDIO INGEGNERI ASSOCIATI 3, CORSO VITTORIO EMANUELE II - 10125 TORINO T 011658707 - F 0117432157 - M STUDIO@ANSALDI-STUDIO.EU								
STUDIO INGEGNERI ASSOCIATI										
STUDIO ARCHITETTI FISSORE GHIONE e ASSOCIATI Paolo Fissore • Maurizio Ghione • Stefano Boffa Corso Vittorio Veneto n° 57 - 12038 SAVIGLIANO (CN) Tel. e fax 0172 - 21874 Web: www.architettsavigliano.it P. Iva 0178818 004 8 e-mail: fiissoreghione@tiscalinet.it										