

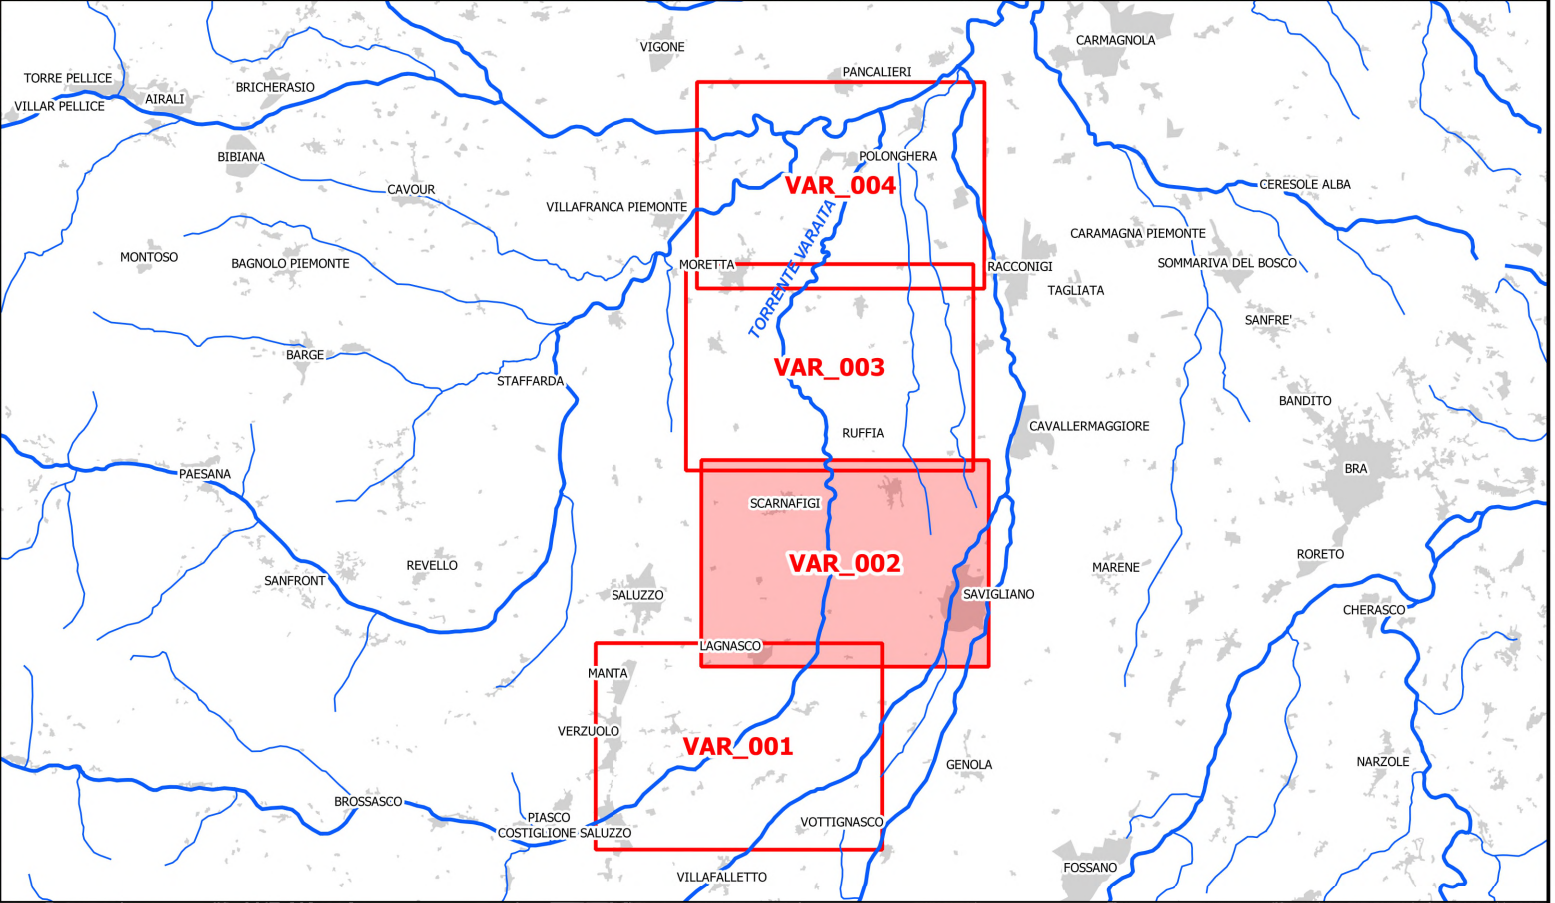
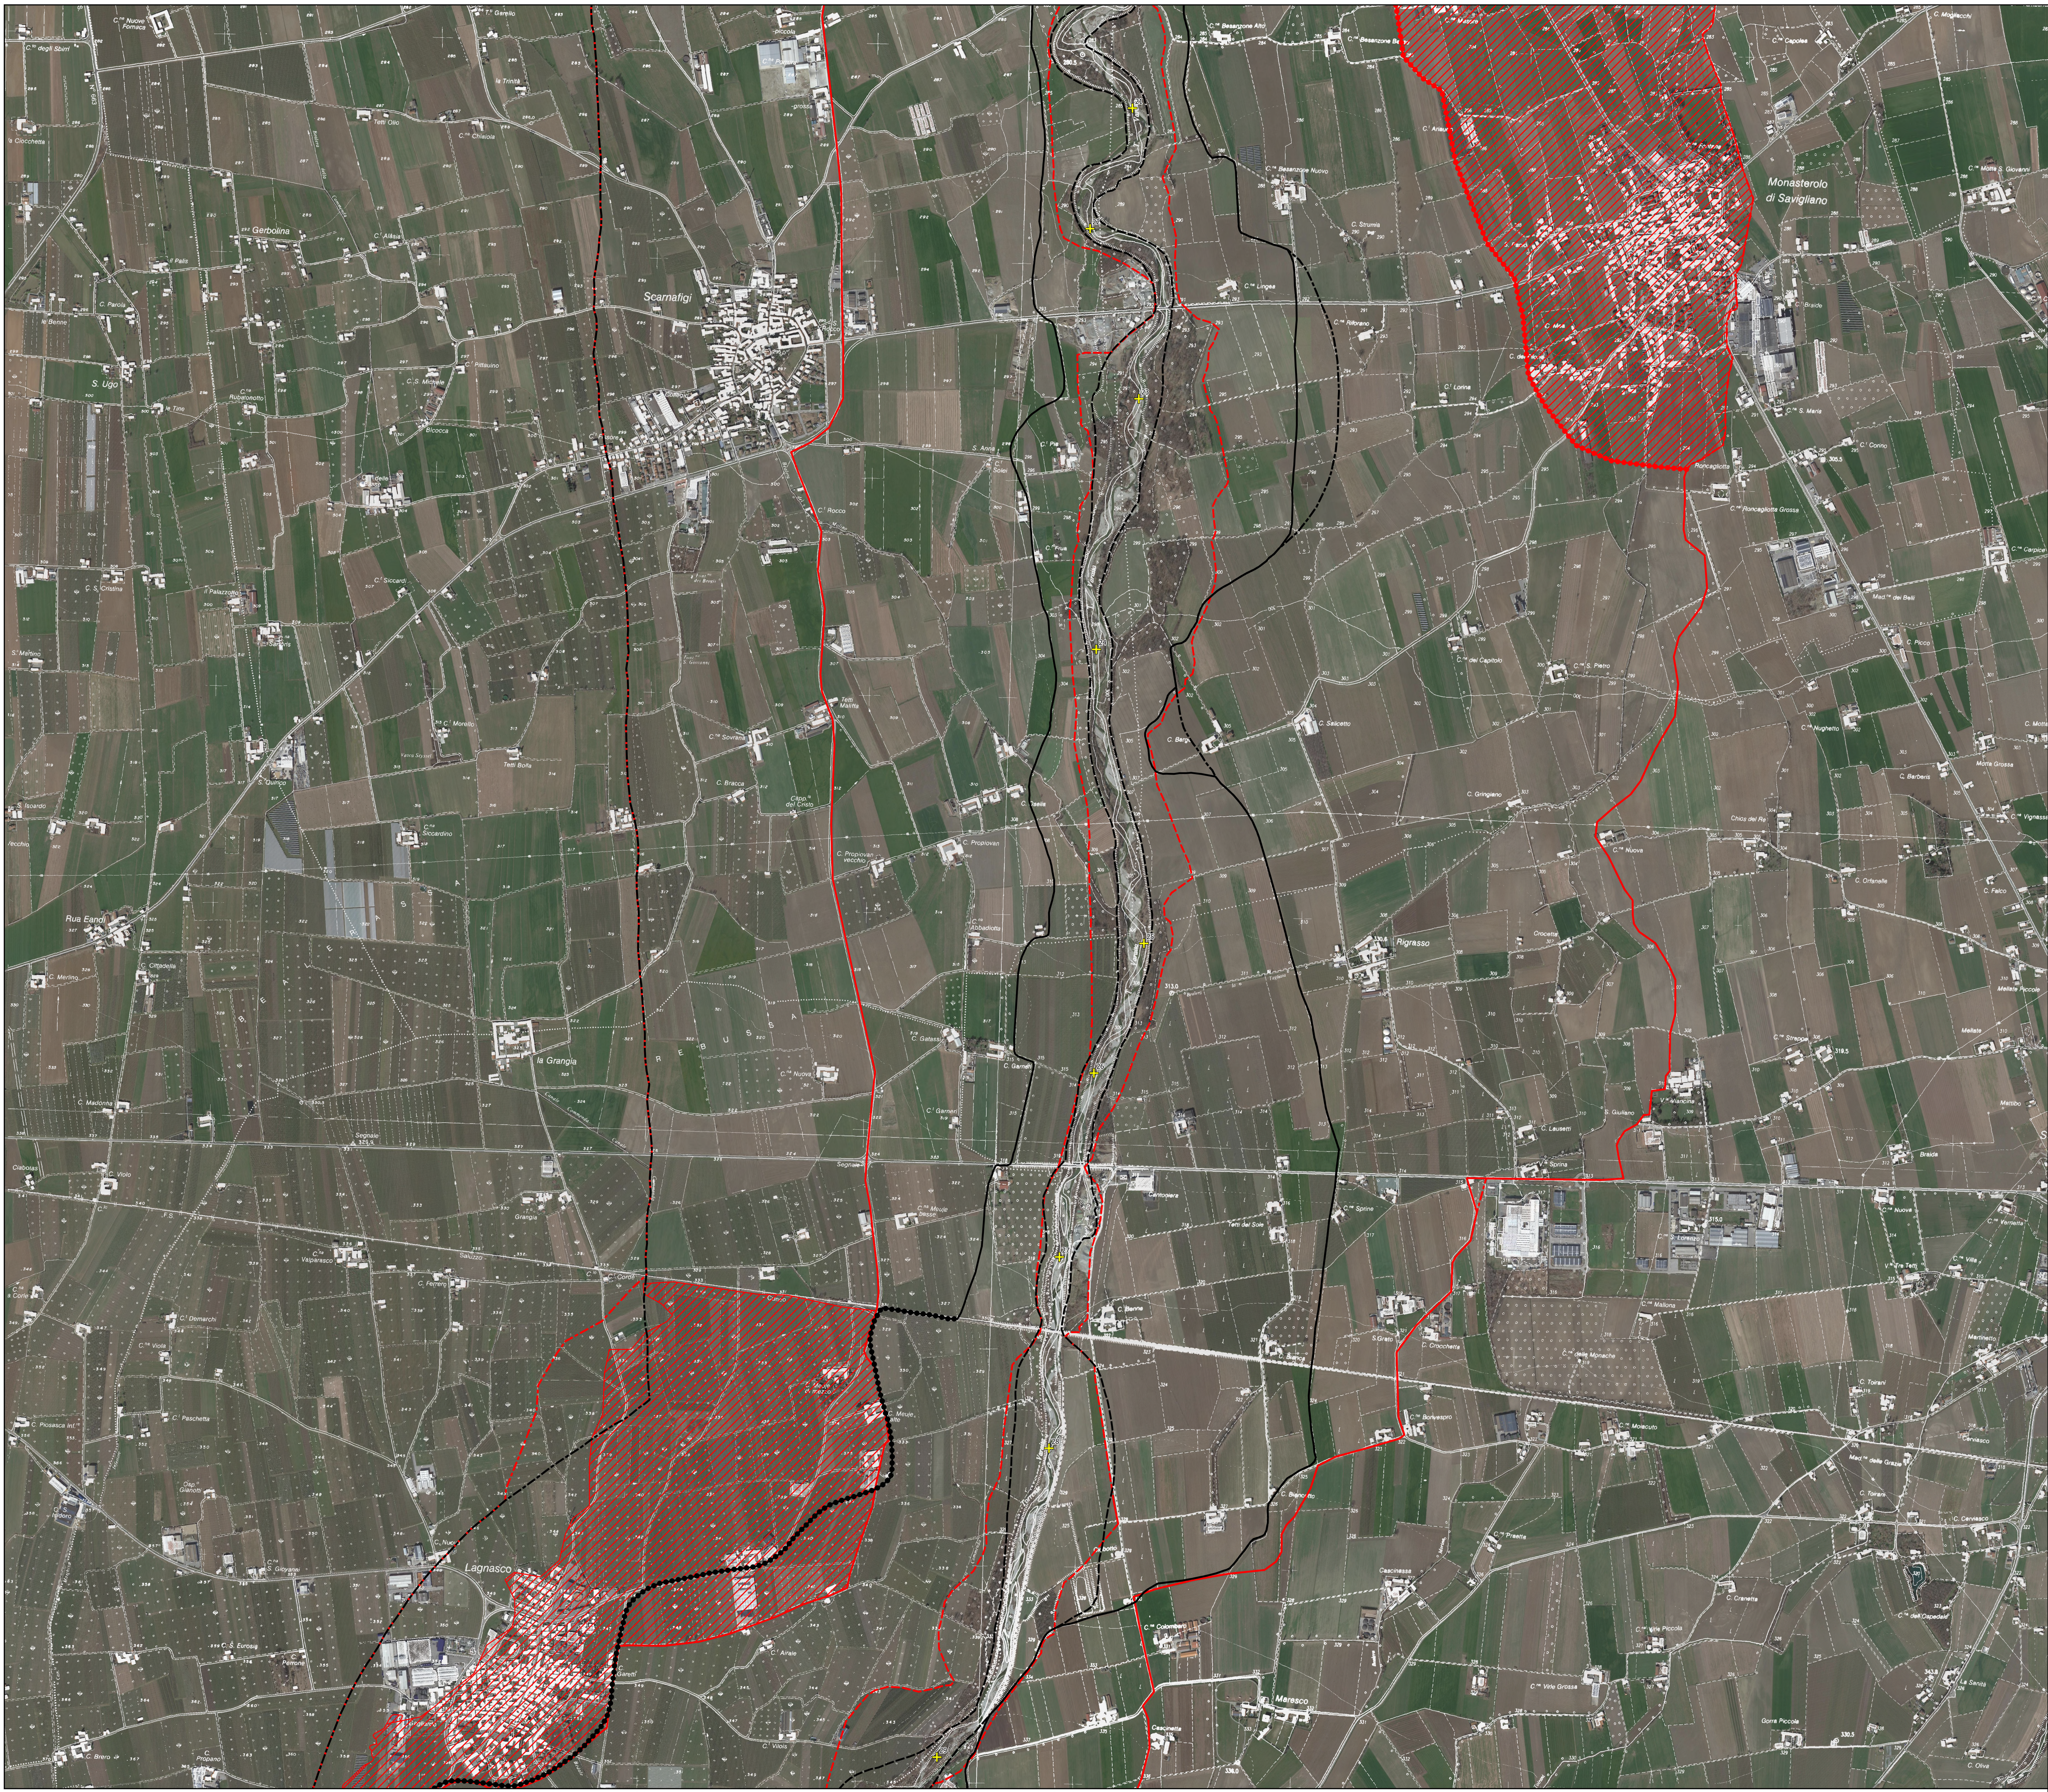


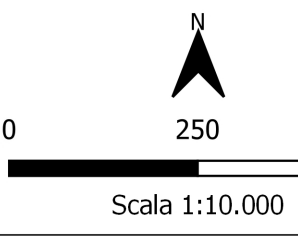

LEGENDA		
Delimitazione del PAI		Modifiche e integrazioni del Progetto di variante
---	limite (*) tra la Fascia A e la Fascia B	---
---	limite (*) tra la Fascia B e la Fascia C	---
---	limite (*) esterno della Fascia C	---
●●●●●	limite (*) di progetto tra la Fascia B e la Fascia C	●●●●●

33 Sezione idraulica

Area inondabili per la piena di riferimento in assenza dell'intervento di realizzazione del limite B di progetto

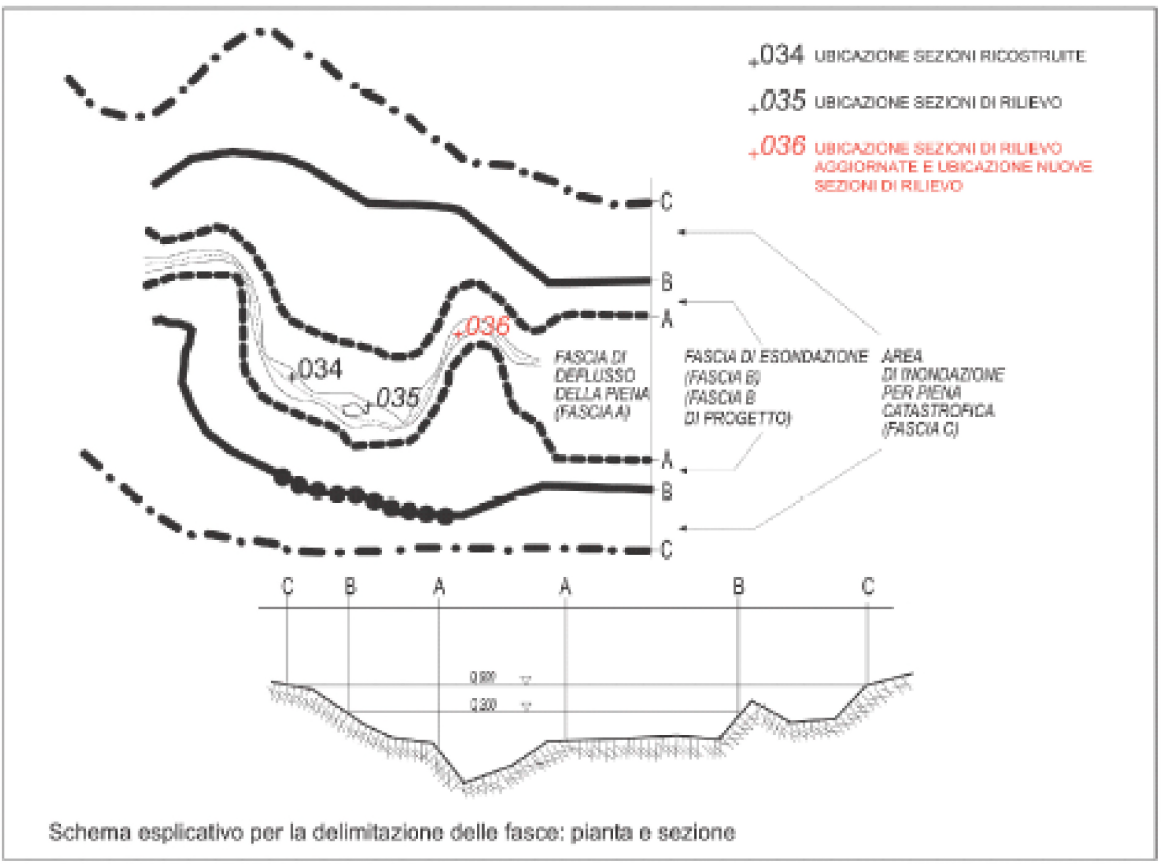

Autà di Bacino
Distrettuale del Fiume Po

PROGETTO DI VARIANTE AL PAI

Torrente Varaita
da Costigliole Saluzzo a confluenza fiume Po

TAV. 02 di 04

Luglio 2021